

Строение	Этаж	Арендуемая площадь (кв. м)	Полезная площадь (кв. м)	Планировка	Отделка помещения	Статус
10	2,2а	1 569,12	1 401,0	open space	стены - кирпич, гипсокартон, обои, пол- ламинат, потолок- армстронг	Свободно

Двухэтажный блок с хорошей отделкой.


В блоке: санузел, кухня, зона ресепшн, переговорные, спортивно-игровая комната

Переменная высота потолка 3,5- 7,6 м.

Возможно объединение блока с **447,1 кв.м** на 3 этаже до общей площади **2016,22 кв.м**

ФОТОГРАФИИ И ПЛАН ПОМЕЩЕНИЙ:

ПЛАН 2 ЭТАЖА

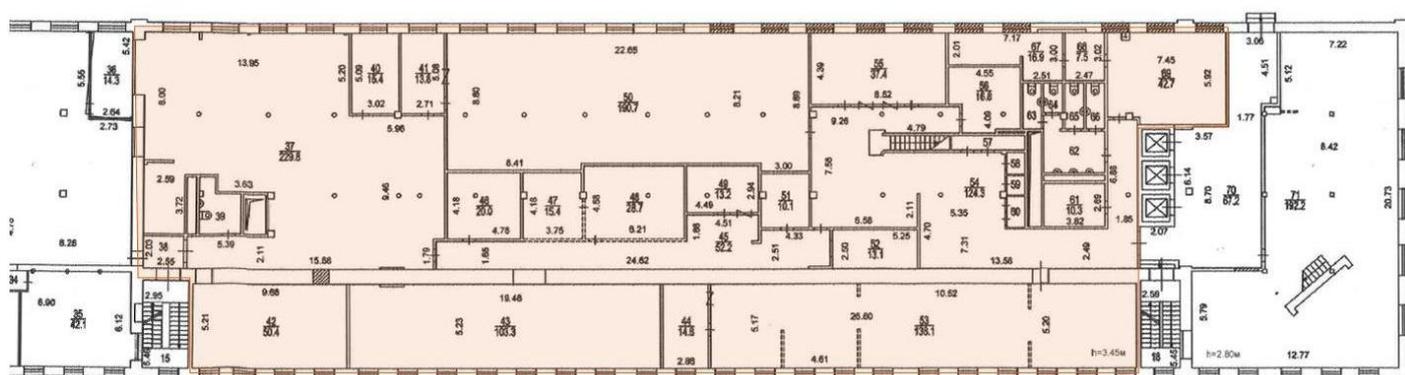

ПЛАН АНТРЕСОЛИ 2 ЭТАЖА

